

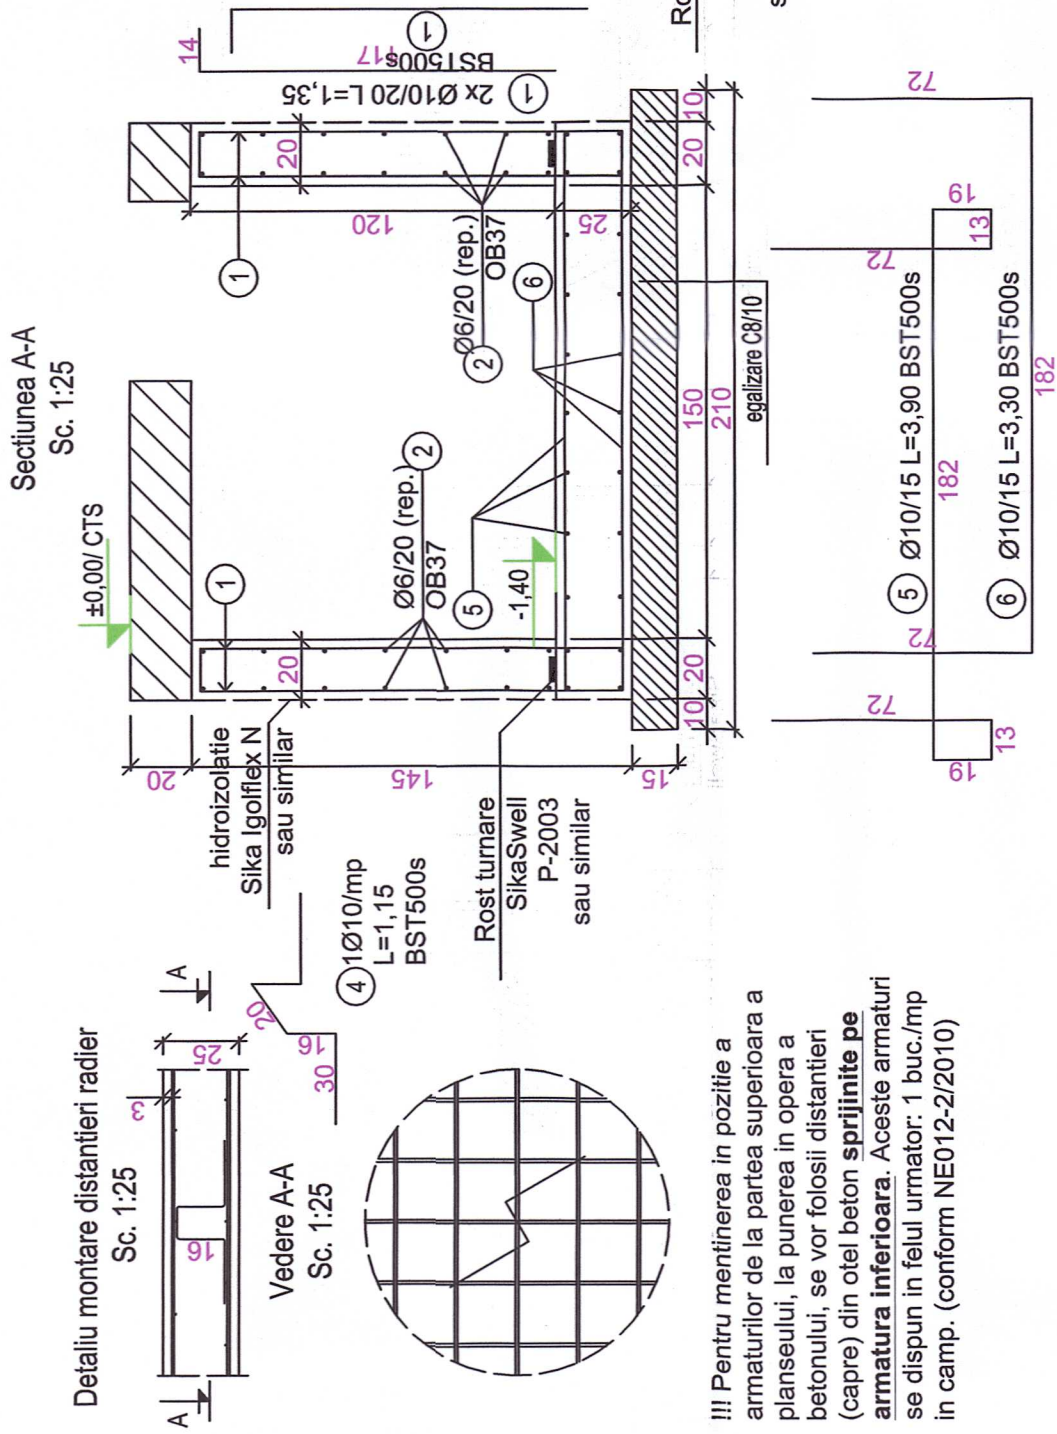
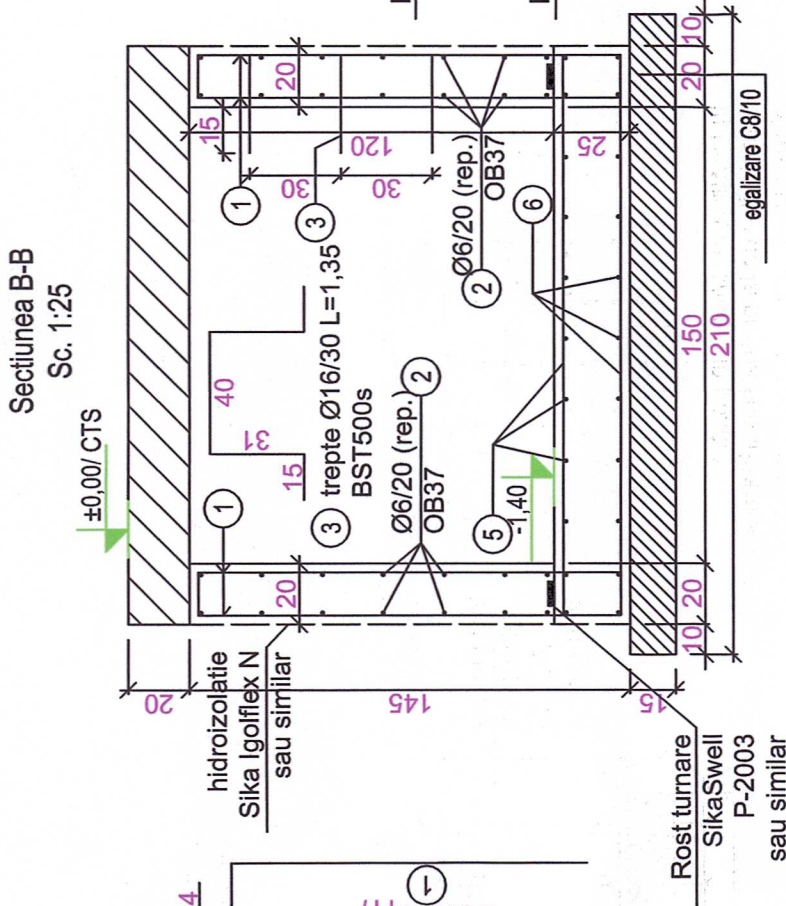


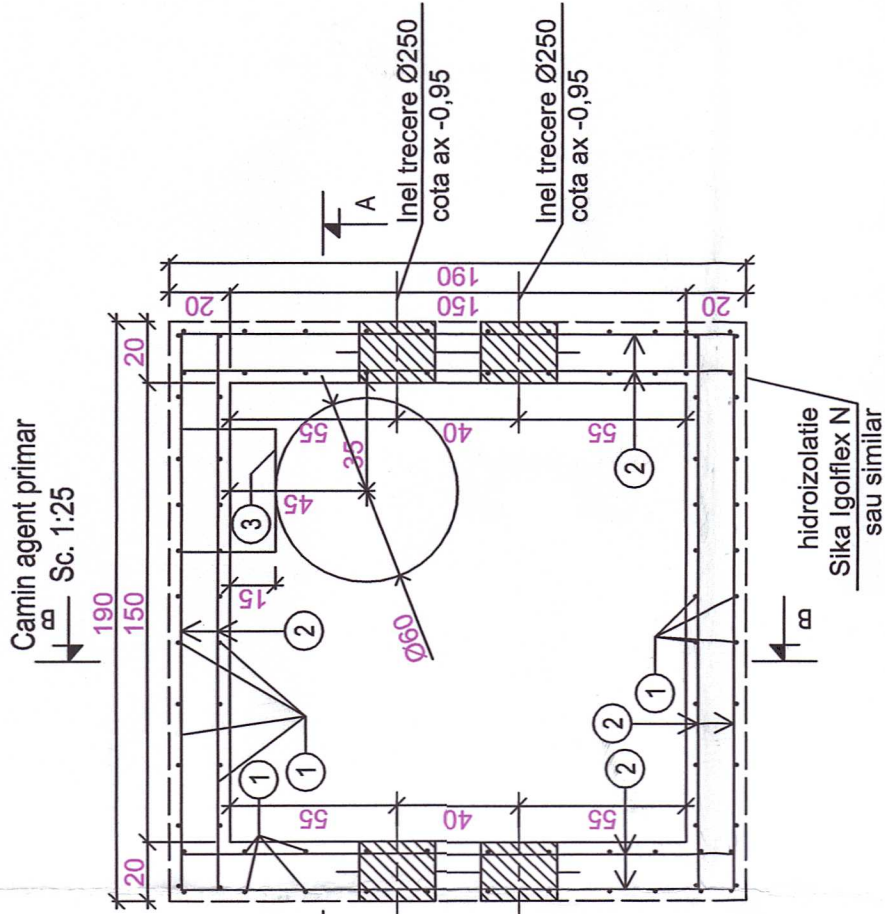


Detaliu montare distanțieri radier
Sc. 1:25

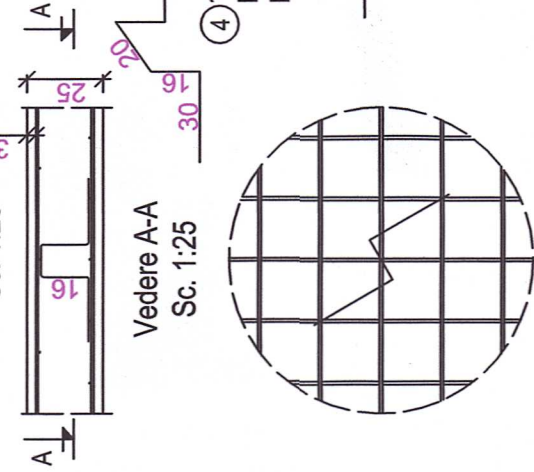

!!! Pentru menținerea în poziție a armaturilor de la partea superioară a planșoului, la punerea în opera a betonului, se vor folosi distanțieri (capre) din oțel beton **sprînjinite pe armatura inferioară**. Aceste armături se dispun în felul următor: 1 buc./mp în camp. (conform NE012-2/2010)

EXTRAS DE ARMATURI								
Element/ buc	Marca	Ø	Buc./tot.	Lung	LUNGIMI /DIAMETRE			
					OB37 Ø6	Ø10	BST500s Ø14	Ø16
Camin sectorizare 150x150	1	10	88	2,15		189,20		
	2	6	22	15,20	334,40			
	3	16	6	1,35				8,10
	4	10	15	1,15		17,25		
	5	10	28	3,90		109,20		
	6	10	28	3,30		92,40		
	7	14	4	1,35			5,40	
	8	10	2	2,75		5,50		
	9	10	3	2,40		7,20		
	10	10	3	1,20		3,60		
	11	10	32	2,15		68,80		
	12	10	3	2,60		7,80		
	13	10	3	1,00		3,00		
	14	10	15	1,05		15,75		
TOTAL LUNGIMI/DIAMETRE					334,40	519,70	5,40	8,10
GREUTATI/ML.					0,222	0,617	1,208	1,578
GREUTATI/DIAMETRE					74,22	320,41	6,53	12,78
GREUTATI/TIP OTEL					74,22		339,72	
TOTAL GENERAL							413,95	
CLASA DUCTILITATE C, pentru oțel BST500S								

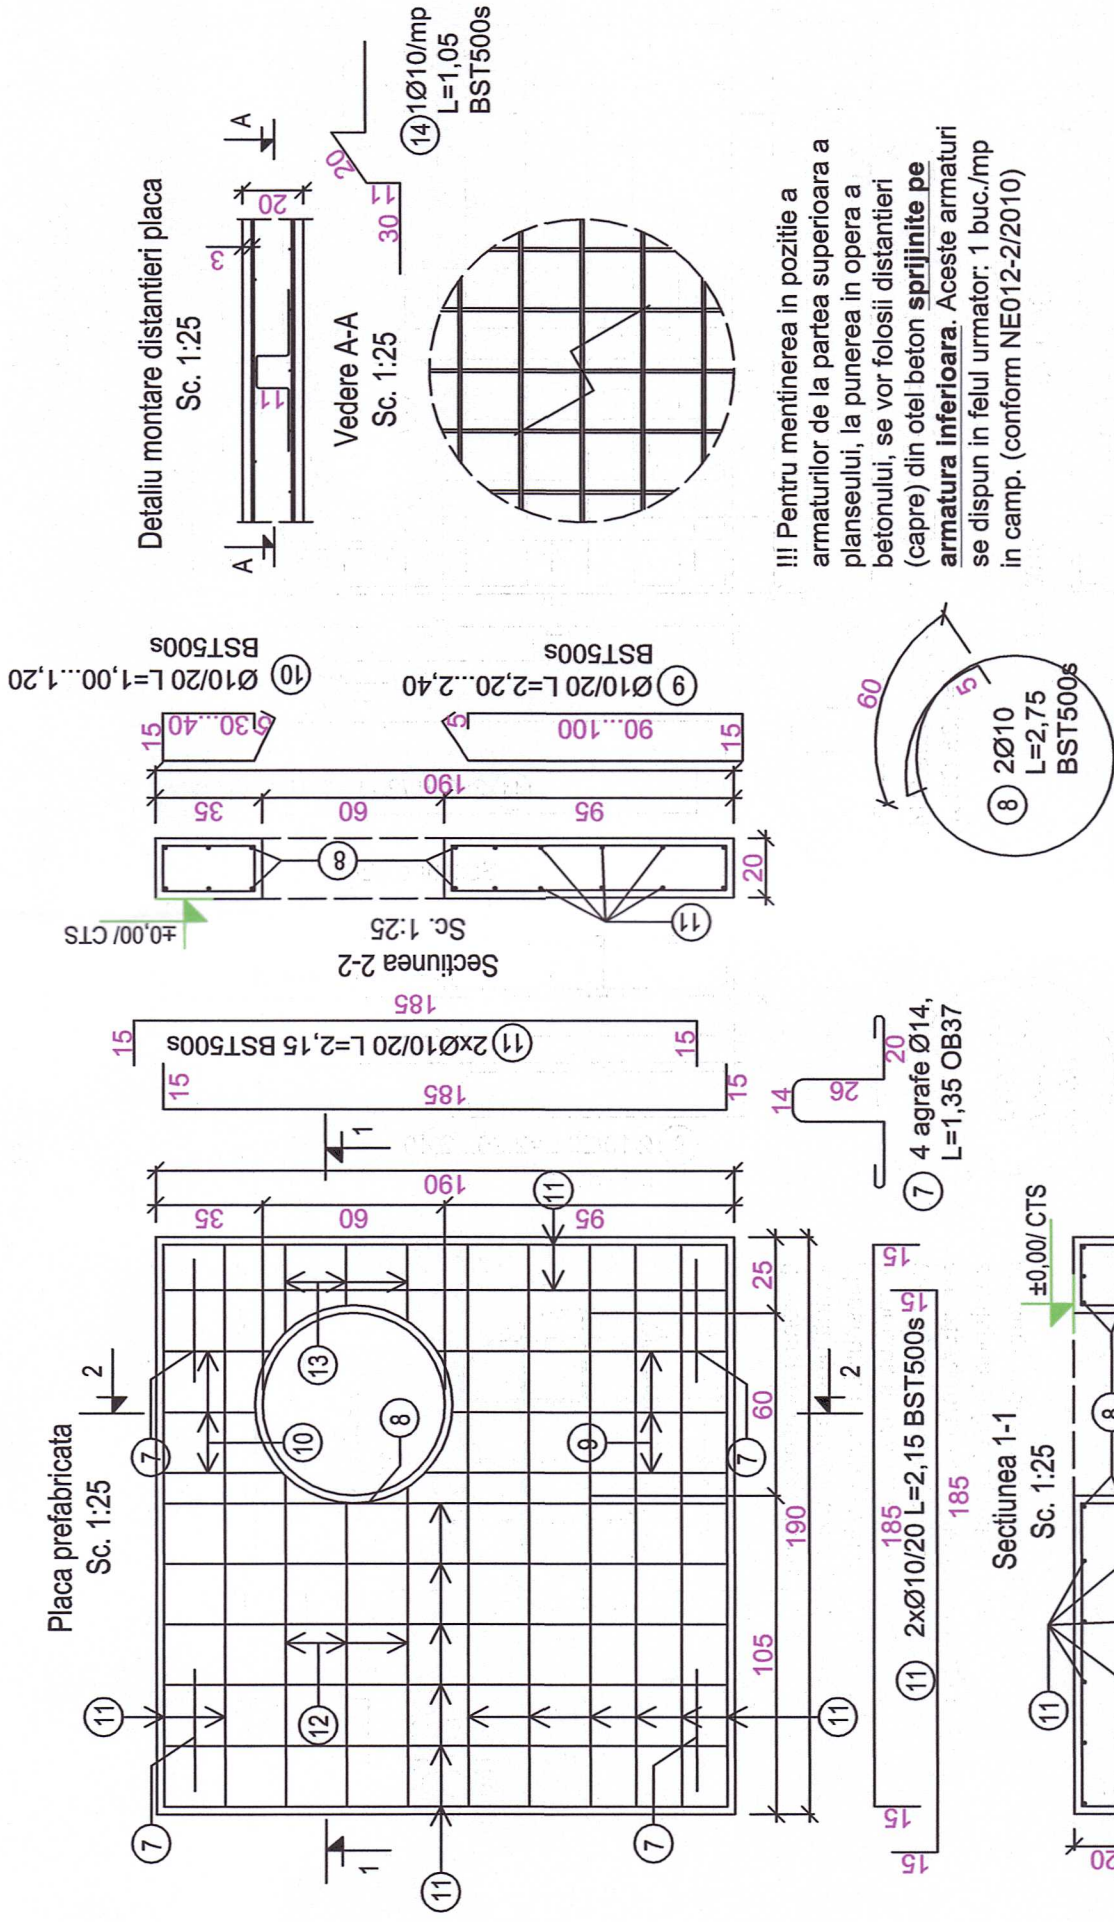

Verificat:					
Verificat:					
Verificator:\nExpert:	Nume:	Semnatura:	Cerinta:	Referat: \n Expertiza nr.: /Data:	
SC " ISOTHERM-KLIMA " S.R.L. ARAD , B-dul Augustin Doinas, nr 12, bl 10, et 8 Tel:0721 364 980;email:isotherm.klima@gmail.com					Beneficiar : SPITALUL CLINIC JUDETEAN DE URGENTA ARAD
Specificatie	Nume	Semnatura	Scara:	Titlu proiect :	Proiect nr. 06/2026
Sef proiect			1:25		Faza: P.TH.
Proiectat	ing. Tiberiu Fazakas				
Desenat	ing. Tiberiu Fazakas				
DREPTURILE DE AUTOR PRIVIND PREZENTA DOCUMENTATIE APARTIN IN EXCLUSIVITATE S.C. "ISOTHERM-KLIMA" S.R.L. ARAD. DOCUMENTATIA NU POATE FI REPRODUSA SAU REFOLOSITA LA ALTE DOCUMENTATI SIMILARE FARA ACORDUL AUTORULUI.					Plansa nr. 04_RT
CONSTRUCTII - REZISTENTA CAMIN VANE T1...T5					