


Punct caracteristic	1.0 lim.exist.(T1)	1.1 	1.2  (T2)	1.3  (T2)	1.4  180°	1.5  180°	1.6 	1.7 
Cota teren	+0,00							
Cota superioara conducta	-0,90							

LEGENDA

- CONDUCTA AGENT TERMIC SECUNDAR - INCALZIRE - PEXA 110 / 180 mm
- CONDUCTA AGENT TERMIC SECUNDAR - APA CALDA DE CONSUM - PEXA 63 / 125 mm
- CONDUCTA AGENT TERMIC SECUNDAR - RECIRC. APA CALDA DE CONSUM - PEXA 25 / 75 mm

NOTA

- Prezenta planşa se consulta împreună cu planşele 01-RT şi 03-RT
- În cazul constatării unor neconcordanţe între situaţia proiectată şi situaţia constatată în teren în urma desfacerii canalelor termice se va contacta proiectantul

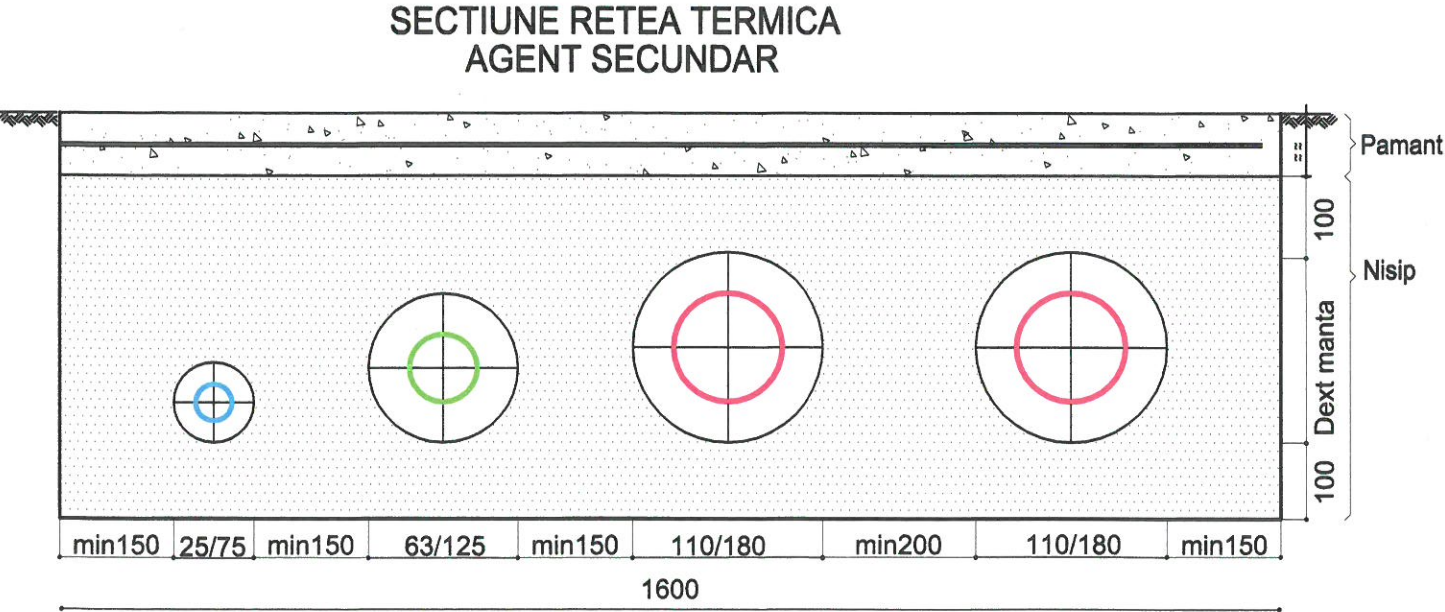

Verificat:				
Verificat:	PANTEA G. GABRIELA-CRISTINA			3804-28042026
Verificator:\nExpert:	Nume:	Semnatura:	Cerinta:	Referat: \nExpertiza nr.: /Data:
SC " ISOTHERM-KLIMA " S.R.L. ARAD , B-dul Augustin Doinas, nr. 12, bl. 10, ap. 8 Tel:0721 364 980;email:isotherm.klima@gmail.com			Beneficiar : SPITALUL CLINIC JUDETEAN DE URGENTA ARAD	
Specificatie	Nume	Semnatura	Scara :	Titlu proiect : LUCRARI DE REPARATII SI DEVIERE LA REȚEAUA DE TERMOFICARE DIN LOCATIA PIATA MIHAI VITEAZU,NR.5-8, SPITALUL CLINIC JUDETEAN DE URGENTA ARAD
Sef proiect			%	Faza: P.TH.
Proiectat	ing. Tiberiu Fazakas		Data :	Planşa nr. 02_RT
Desenat	ing. Tiberiu Fazakas		2026	