


STR.ELENA GHIBA BIRTA

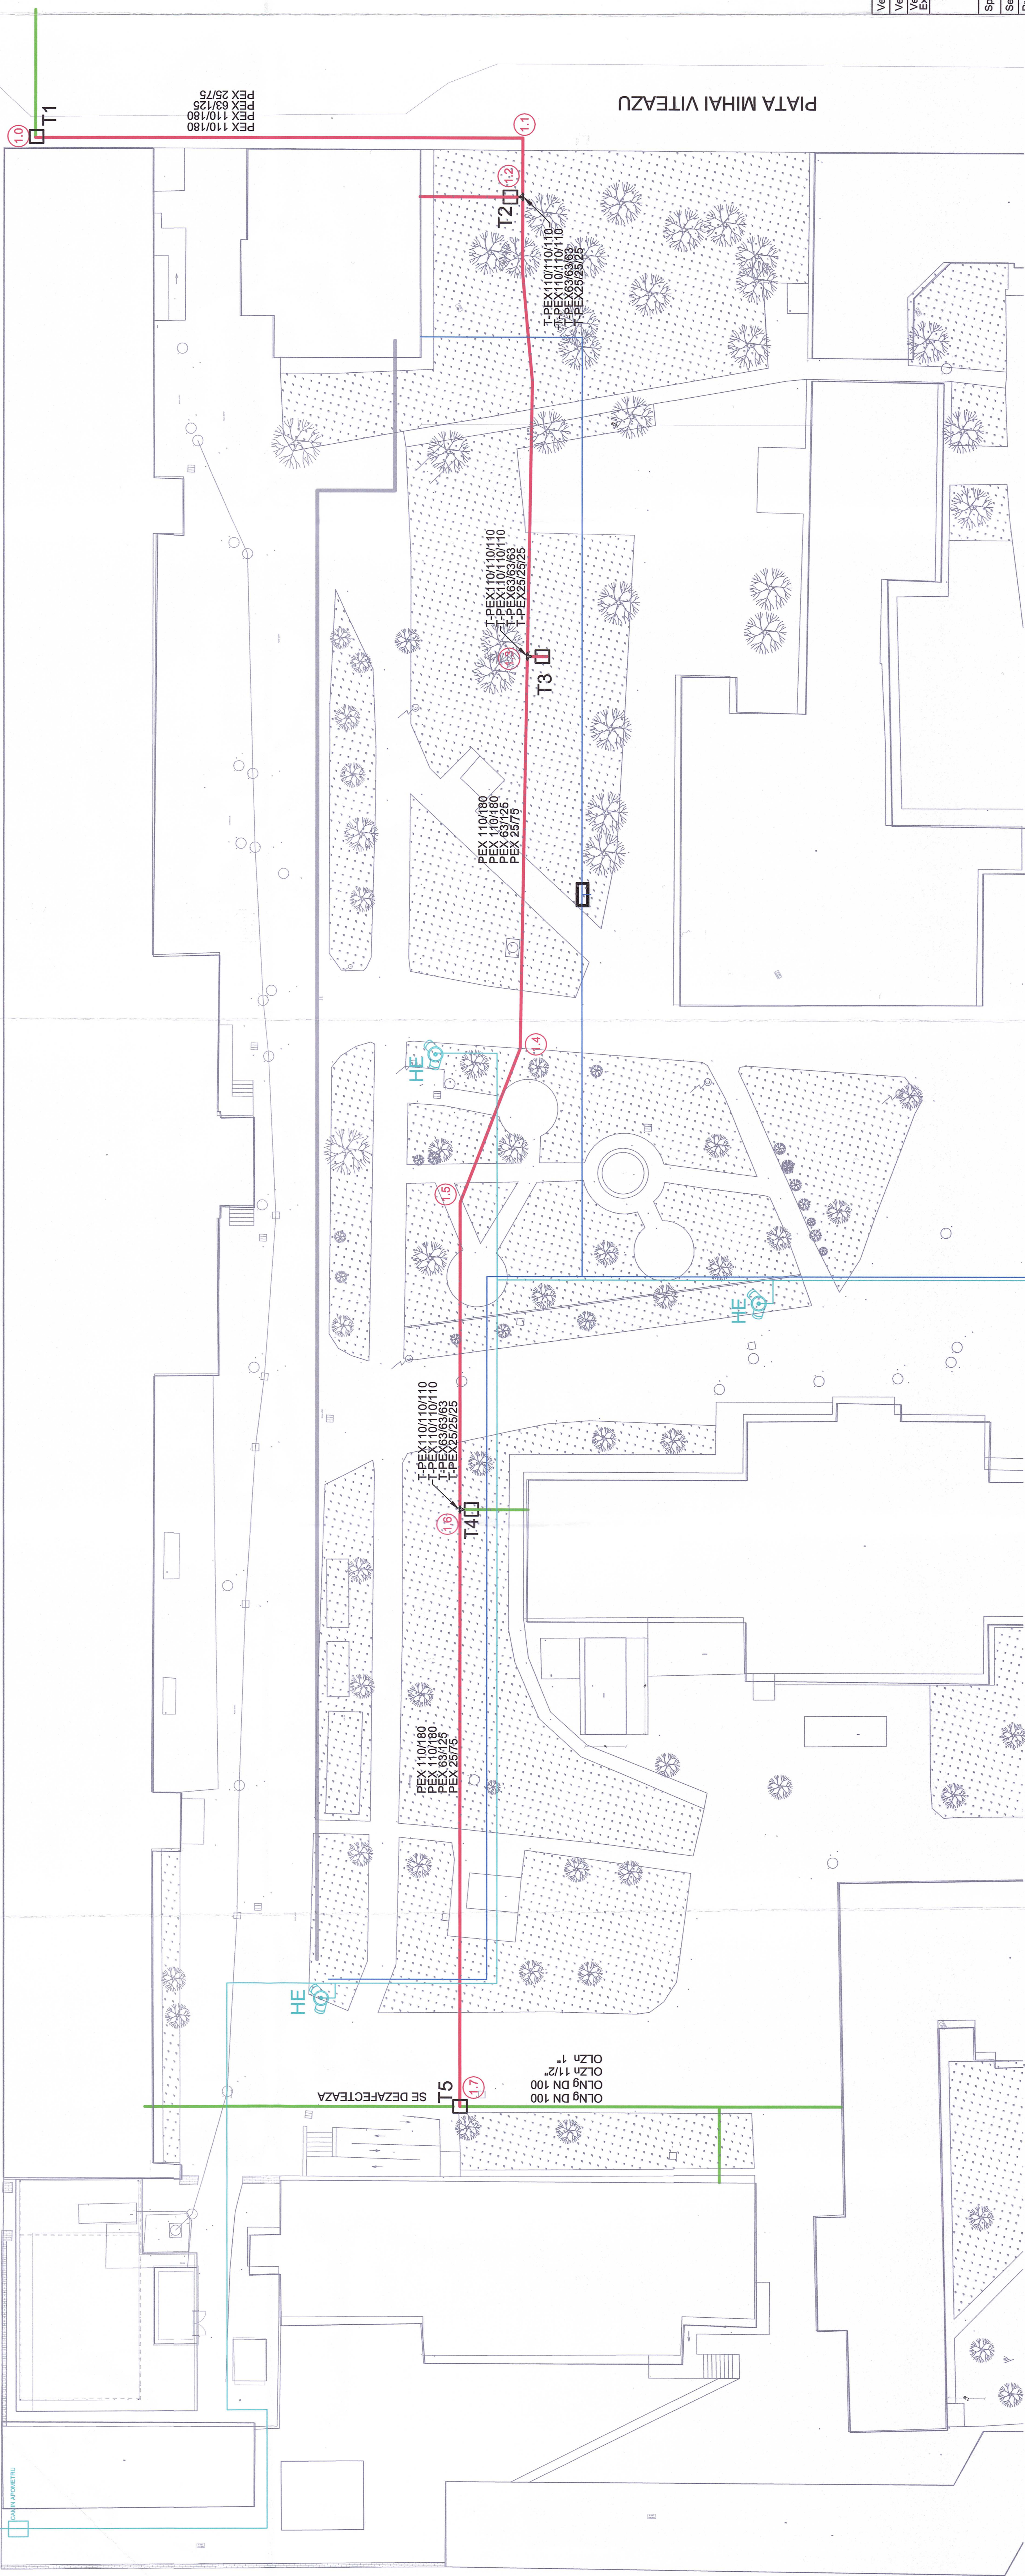

LEGENDA EDILITARE EXISTENT

- CANAL TEHNIC BETON
- RETEA APA RECE POTABILA
- RETEA APA STINGERE INCENDII

LEGENDA PROIECTAT

- RETEA AGENT TERMIC SECUNDAR - OTEL NEGRU / ZINCAT
- EXISTENTA IN CANAL TERMIC BETON
- RETEA AGENT TERMIC SECUNDAR - PE-XA, PREIZOLATA
- PROIECTATA,INGROPATA IN PAMANT
- PUNCT CARACTERISTIC RETEA TERMICA
- T1...T5
- CAMIN RETEA TERMICA

NOTA

- Pentru cotele de montaj si pante, prezenta planşa se consulta impreuna cu planşa 02.RT
- Pentru echiparea caminelor, prezenta planşa se consulta impreuna cu planşele 03.RT
- Distanţa minimă a conductei celei mai apropiate a reţelei faţa de clădire va fi de 0.6 m
- După predarea amplasamentului de către deţinătorii de reţele subterane,
- în zonele cu utilităţi subterane se vor efectua obligaţiuni săpături de sondaj
- Pentru orice neconcordanţă dintre situaţia din teren şi proiect, se vor opti lucrările si se va anunţa proiectantul.



Verificat:	PANTEA G. GABRIELA - CRISTINA	1, 1, 1	300 4 - 2 8 0 4 2 0 2 6
Verificat:	Expert:	Semnatura:	Referat: 1 Expertiza nr.: /Data:
Beneficiar:	SC "ISOTHERM-KLIMA" S.R.L.		
Proiect nr.:	06/2026		
Proiectat:	Ing. Tiberiu Fazakas		
Desenat:	Ing. Tiberiu Fazakas		
Titlu proiect:	SPITALUL CLINIC JUDETEAN DE URGENTA ARAD		
Faza:	P.T.H.		
Scara:	1:2000		
Data:	2026		
Plan reţele termice	PLAN REȚELE TERMICE		
Agent termic secundar	AGENT TERMIC SECUNDAR		
Planşa nr.:	01_RT		